
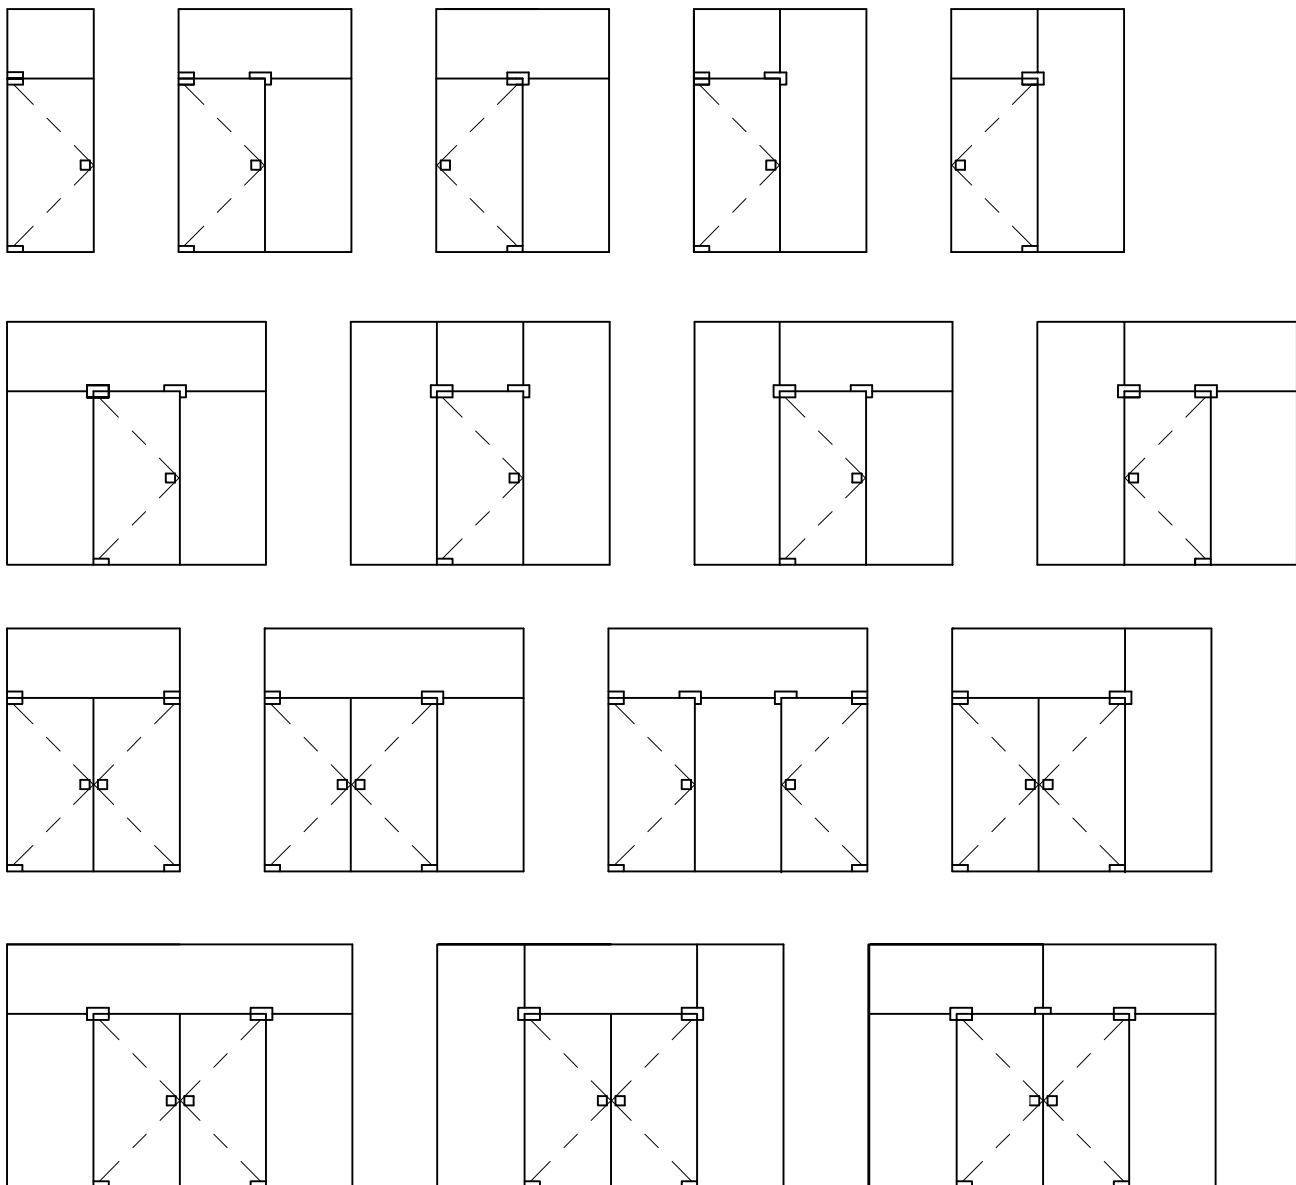


# Typenübersicht Ganzglasanlagen mit zugehörigen Beschlägen und Schlössern (mit Oberlicht)

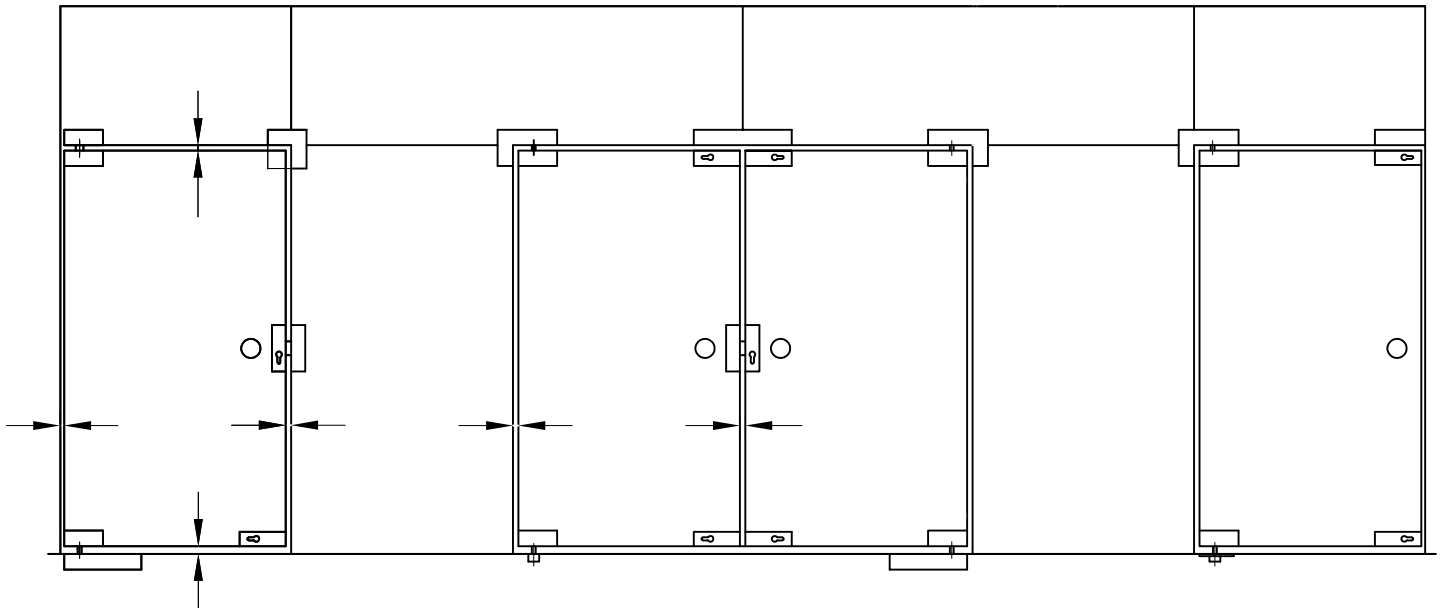

T:\SHARE\IDEBFNKONSTRUKTION\_INTERNA\DETAIL\03103-002.DWG