

Doppelter Oberlichtbeschlag PT 51

mit einseitiger Aussteifungslasche

Art. Nr. 03.160


inkl. 2 Einsätze (Art. Nr. 03.125)
mit Zapfen Ø15 mm



Art. Nr. 01.900 extra Zwischenlage
8 mm Glasdicke

Glasbearbeitung siehe 03-051

Art. Nr. 01.901 extra Zwischenlage
12 mm Glasdicke

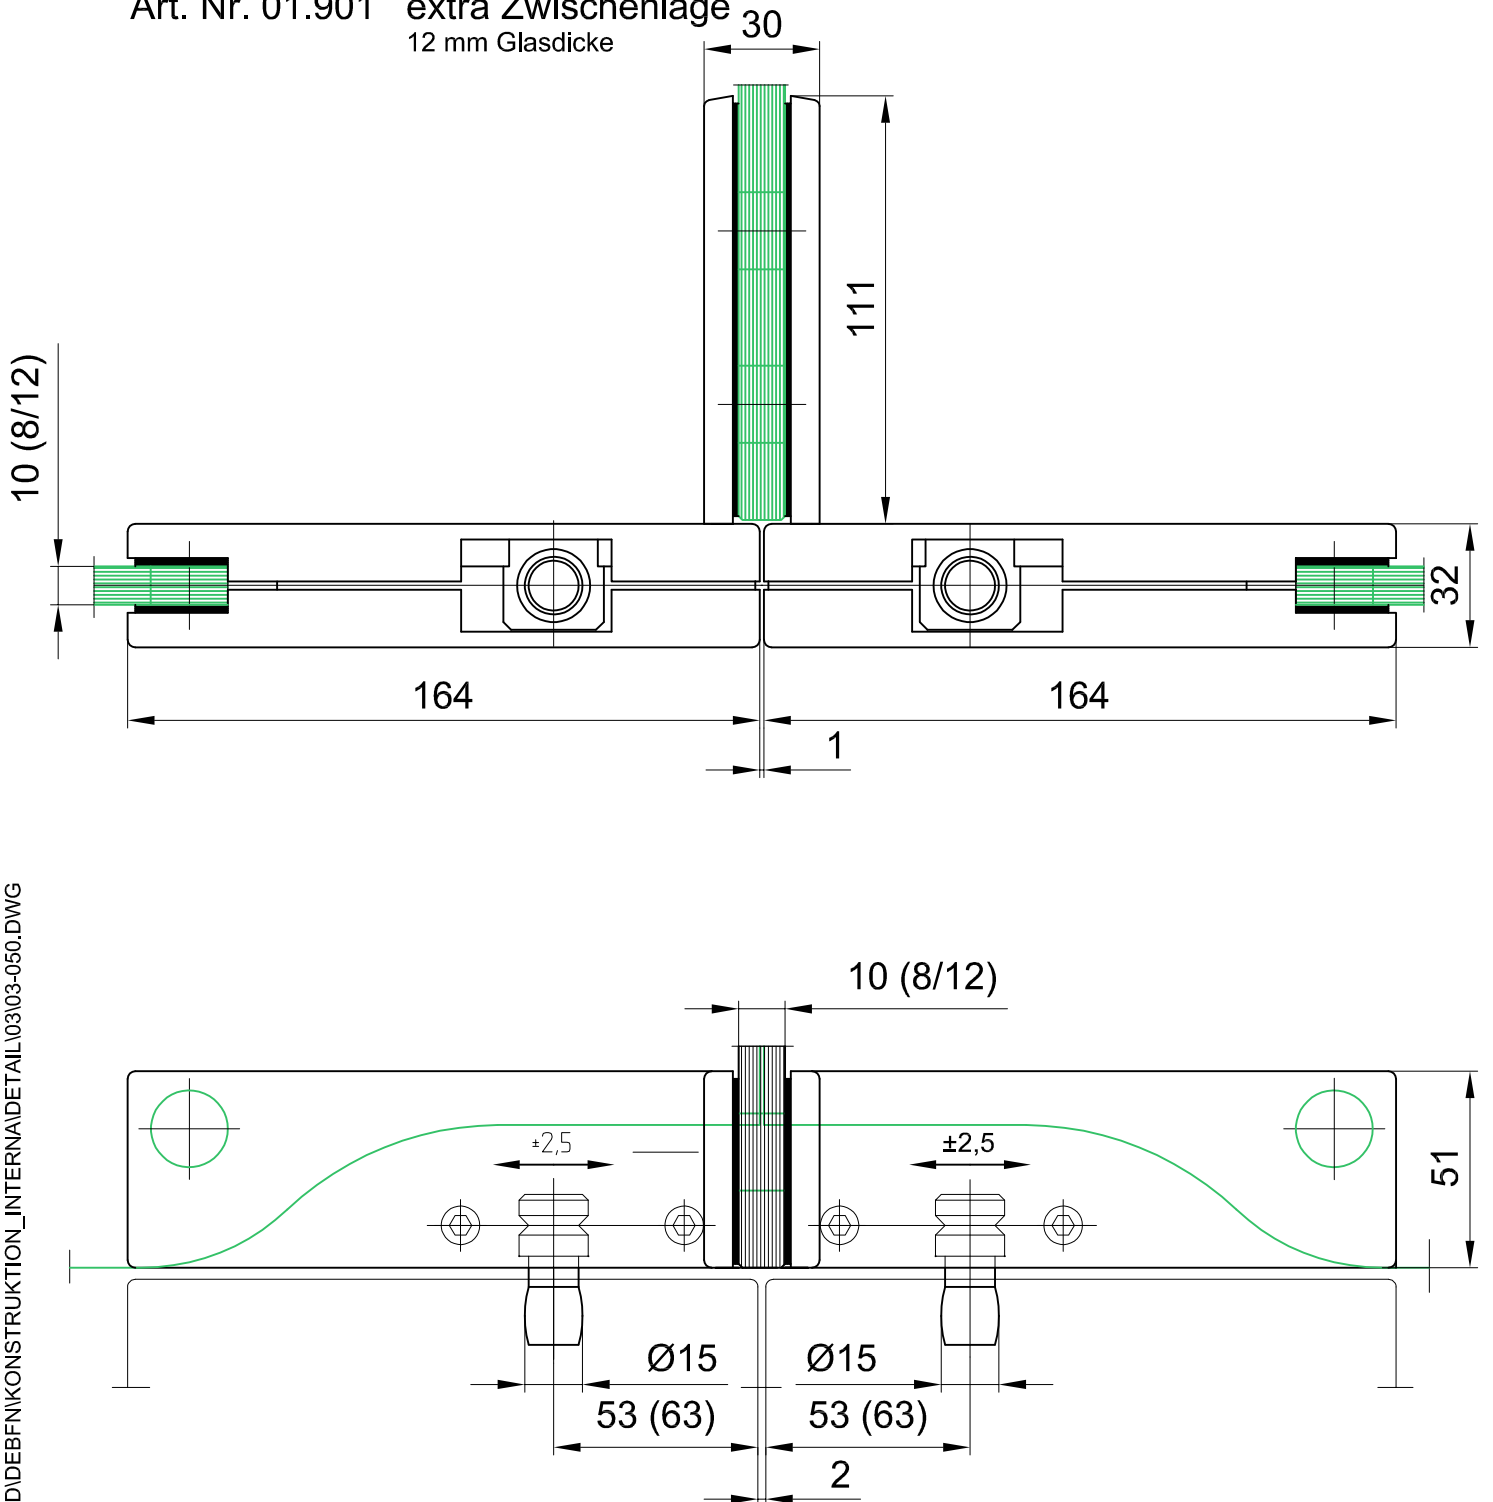

T:\SHARED\IDEBFN\KONSTRUKTION_INTERNA\DETAIL\03\03-050.DWG