


# Glasbearbeitung zu Doppelter Oberlichtbeschlag (PT51)

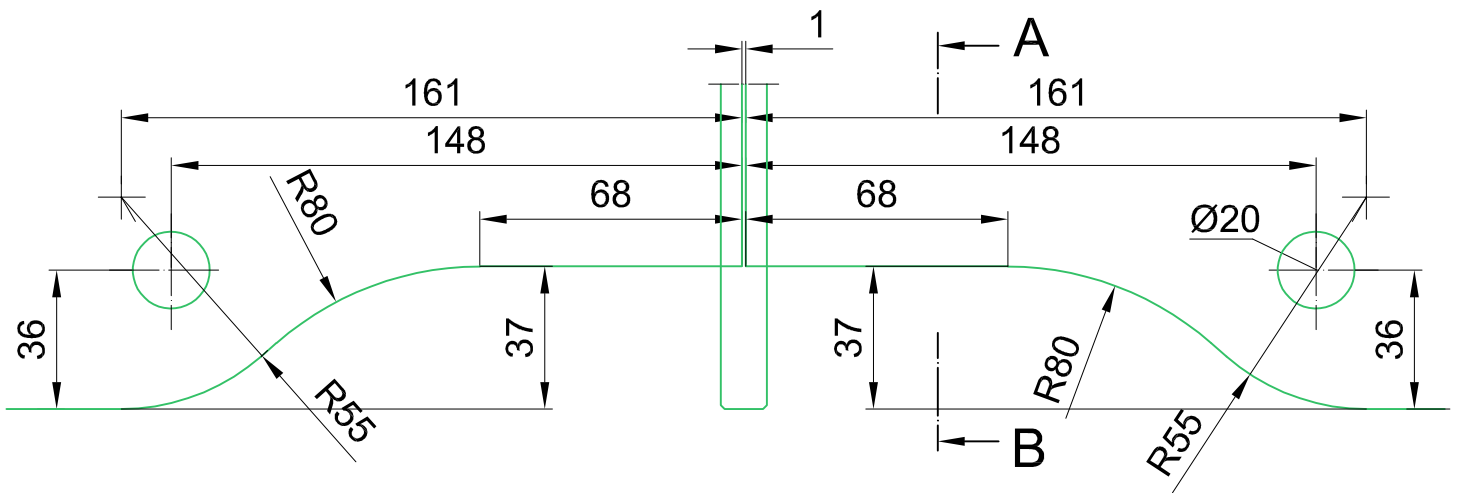

## A - B

