


# Glasbearbeitung zu Verbindungsbeschlag (PT 81)

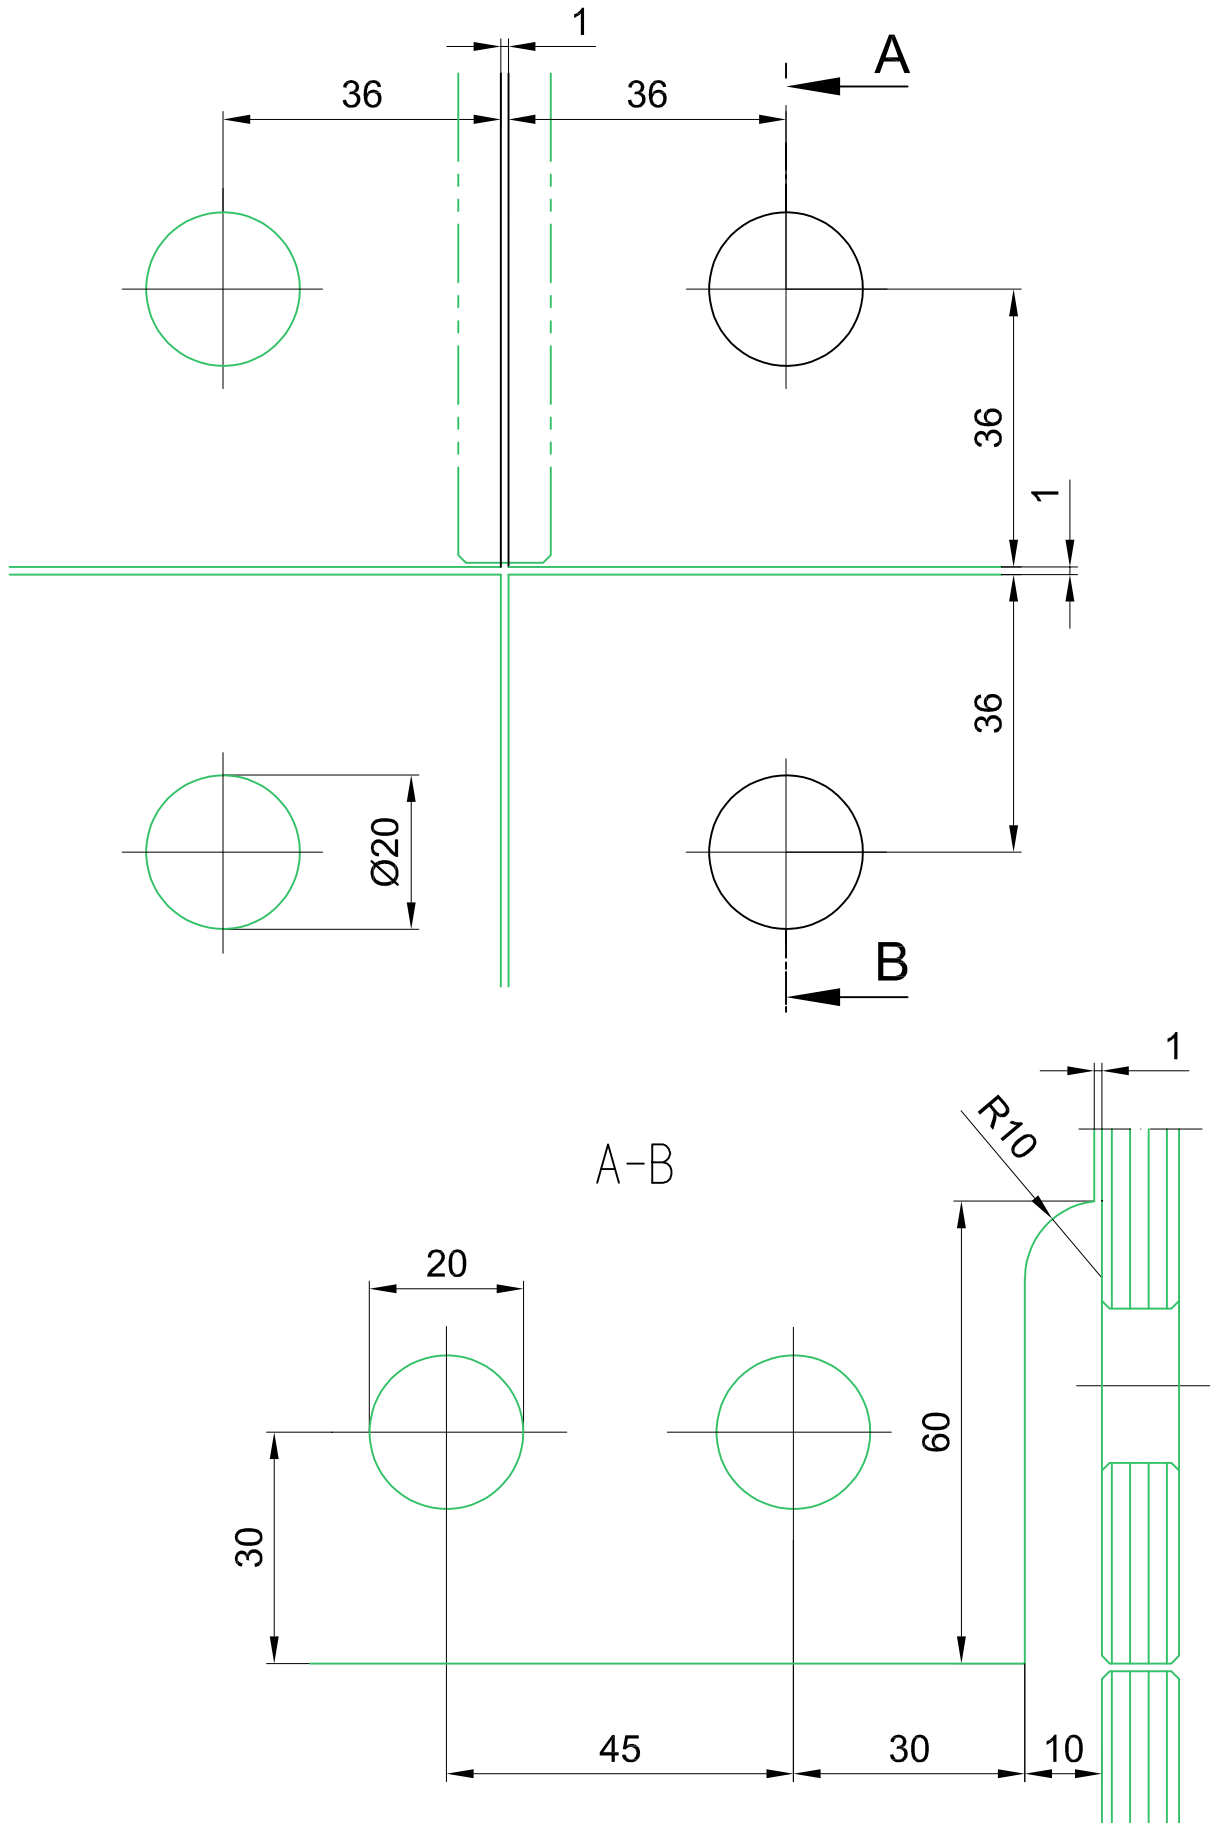

T:\SHARED\IDEBFN\KONSTRUKTION\_INTERNA\DETAIL\03\03-131.DWG