


LM-Rundprofil Art. Nr. 03.380 für klemmfreie Tür

Ansicht X

PT 20 oben

Rundprofilbearbeitung
bauseits 1:2

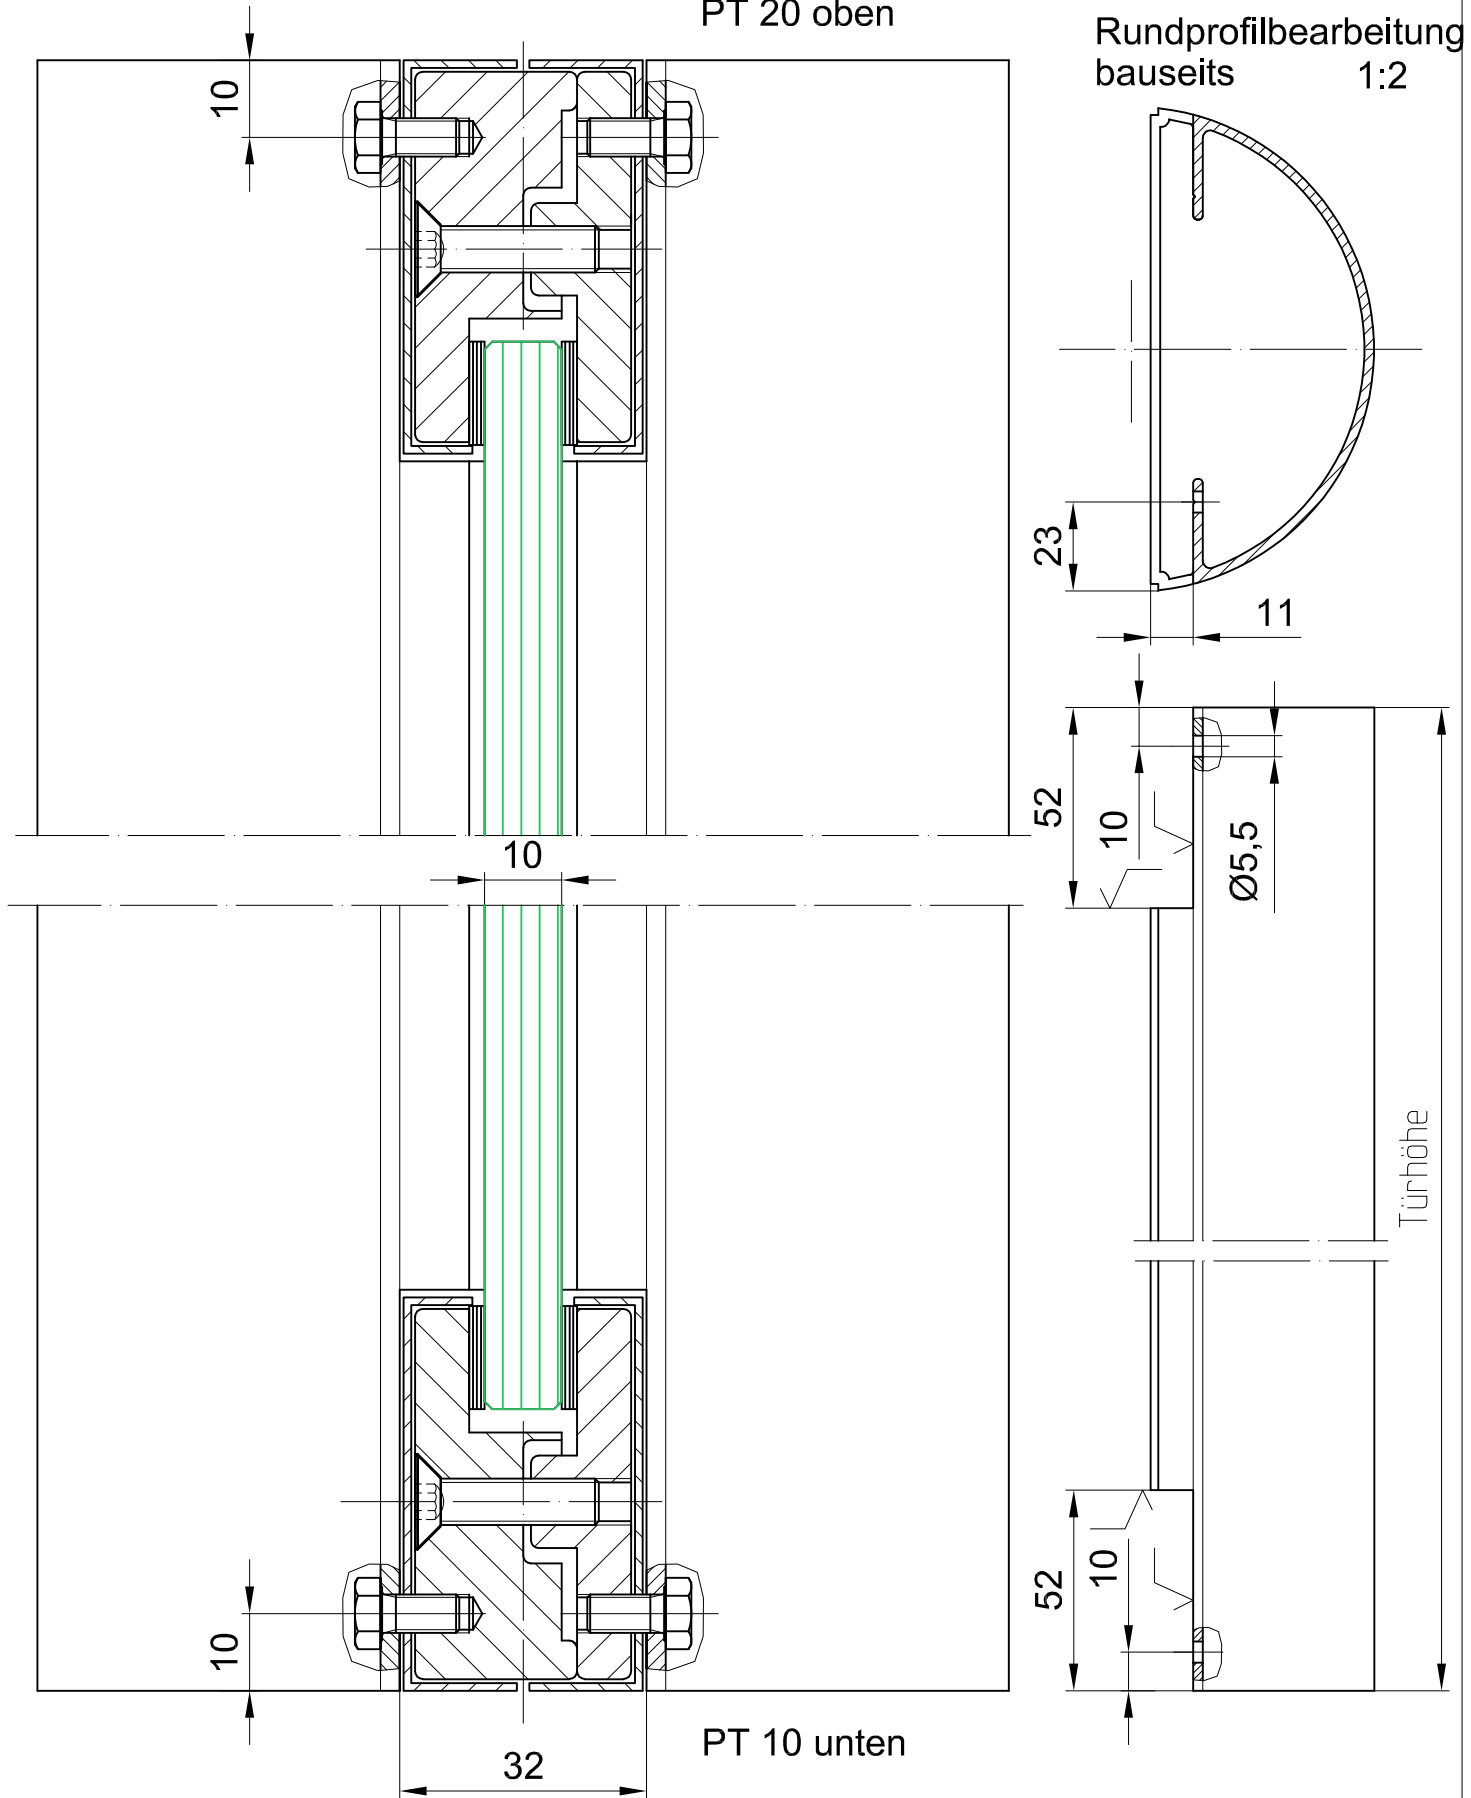

T:\SHARED\BENKONSTRUKTION_INTERNA\DETAIL\03\03-191.DWG